


Res. "Barbera"

Brugsesteenweg 55 Wenduine-De Haan

nivo 0

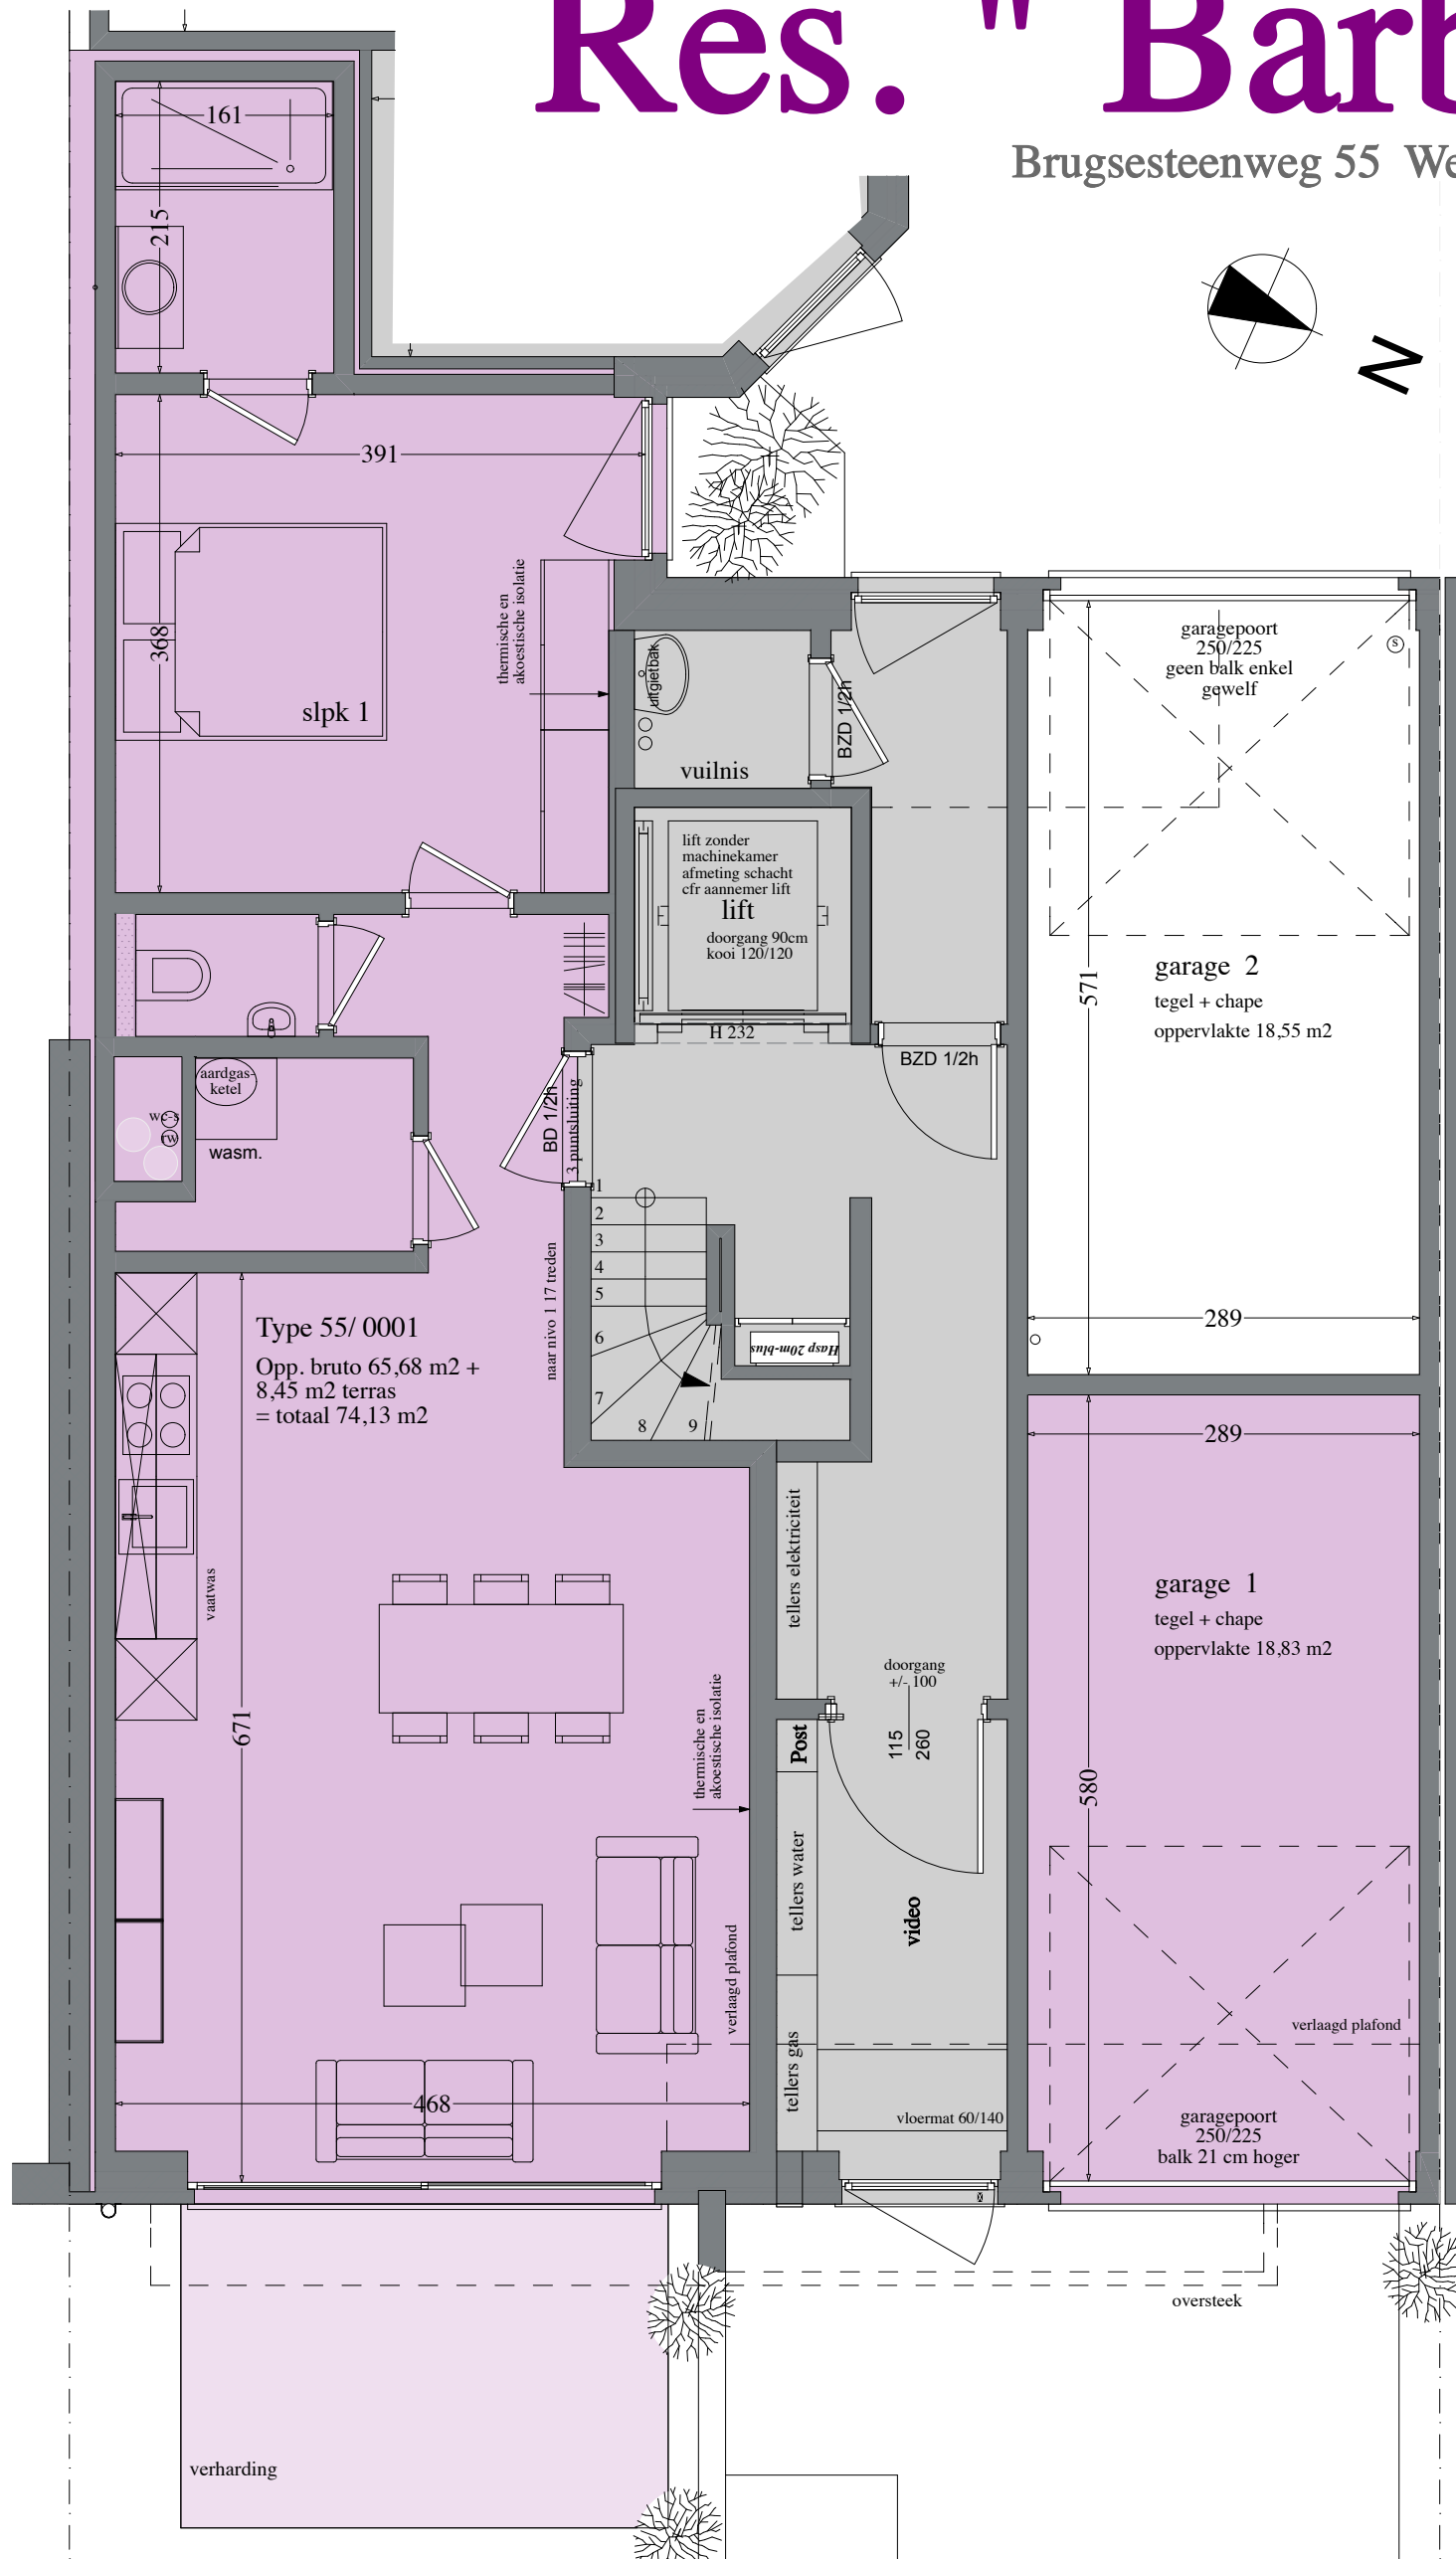

energie zuinig wonen 100% bankwaarborg registratie op de
grondwaarde en BTW op constructie hoge afwerkingsgraad

design and build

make the right choice

live your life now

DO IT !

Arch. Yvan van Loo GDA architectuurbureau bvba Drift 19 8420 Wenduine - De Haan